


# 東三河都市計画 国道151号沿道(豊栄)地区計画 計画図

1/1000

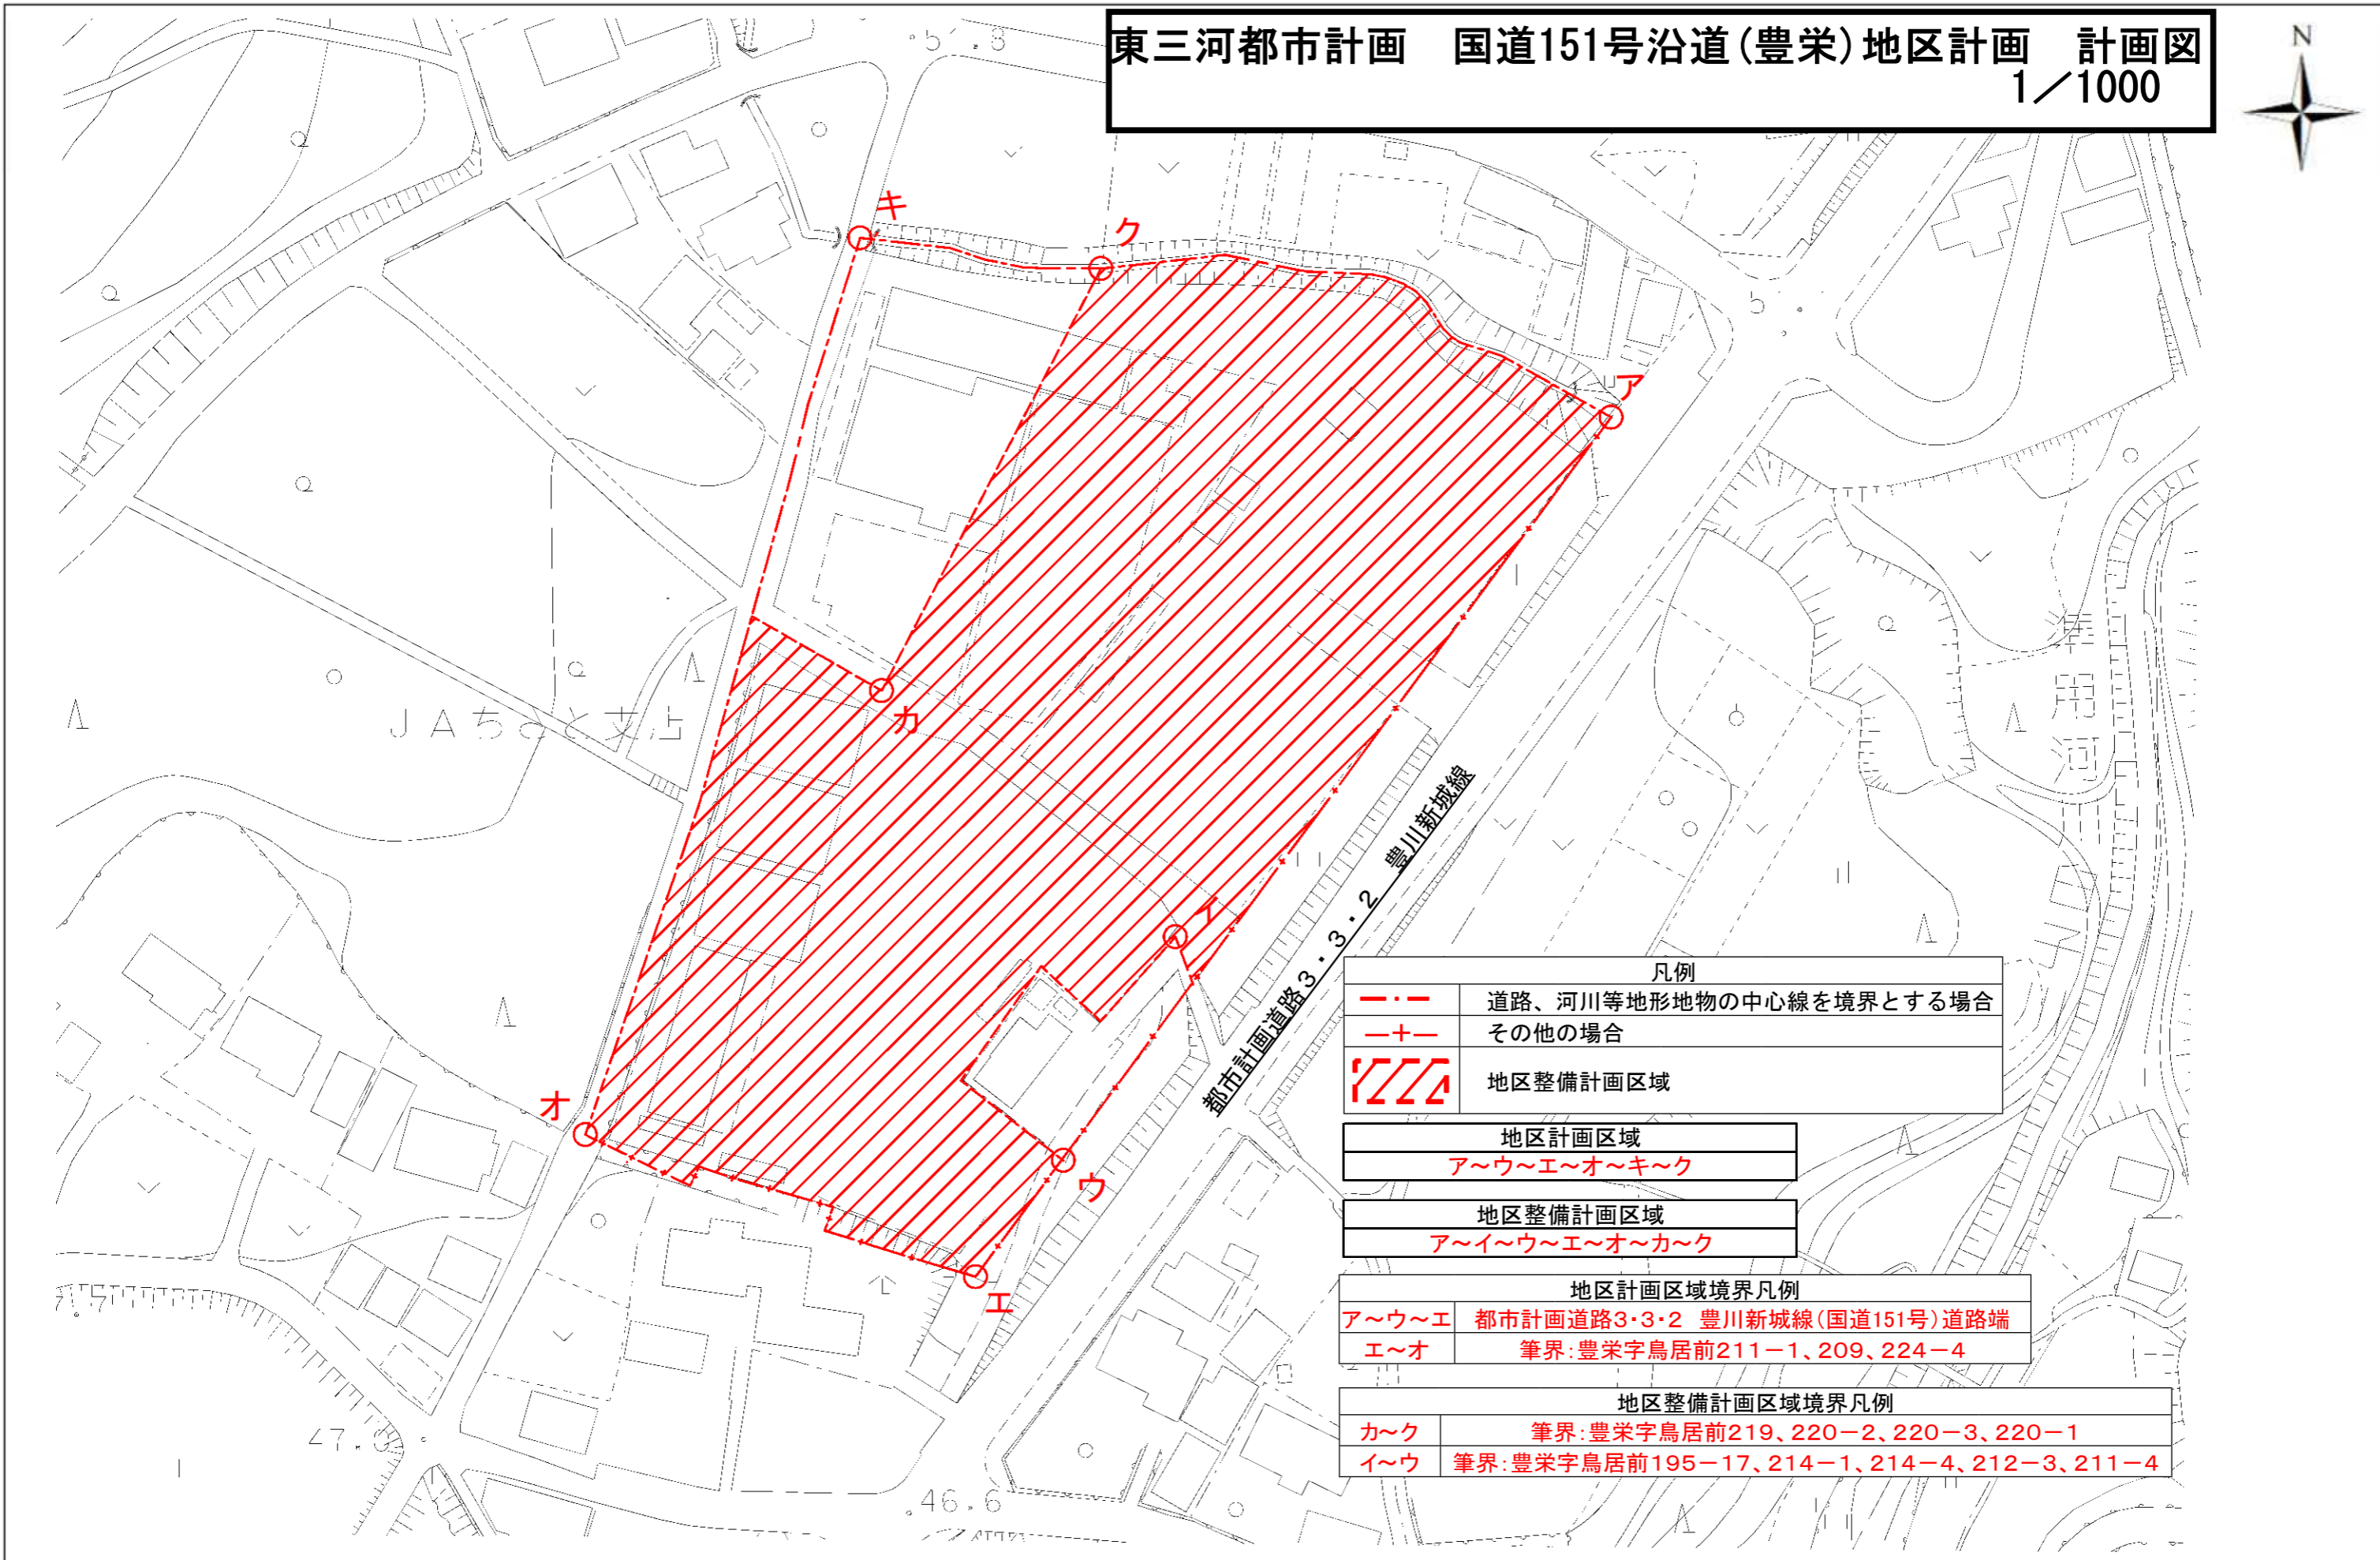

凡例	
	道路、河川等地形地物の中心線を境界とする場合
	その他の場合
	地区整備計画区域

地区計画区域
ア～ウ～エ～オ～キ～ク

地区整備計画区域
ア～イ～ウ～エ～オ～カ～ク

地区計画区域境界凡例	
ア～ウ～エ	都市計画道路3・3・2 豊川新城線(国道151号)道路端
エ～オ	筆界:豊栄字鳥居前211-1、209、224-4

地区整備計画区域境界凡例	
カ～ク	筆界:豊栄字鳥居前219、220-2、220-3、220-1
イ～ウ	筆界:豊栄字鳥居前195-17、214-1、214-4、212-3、211-4