
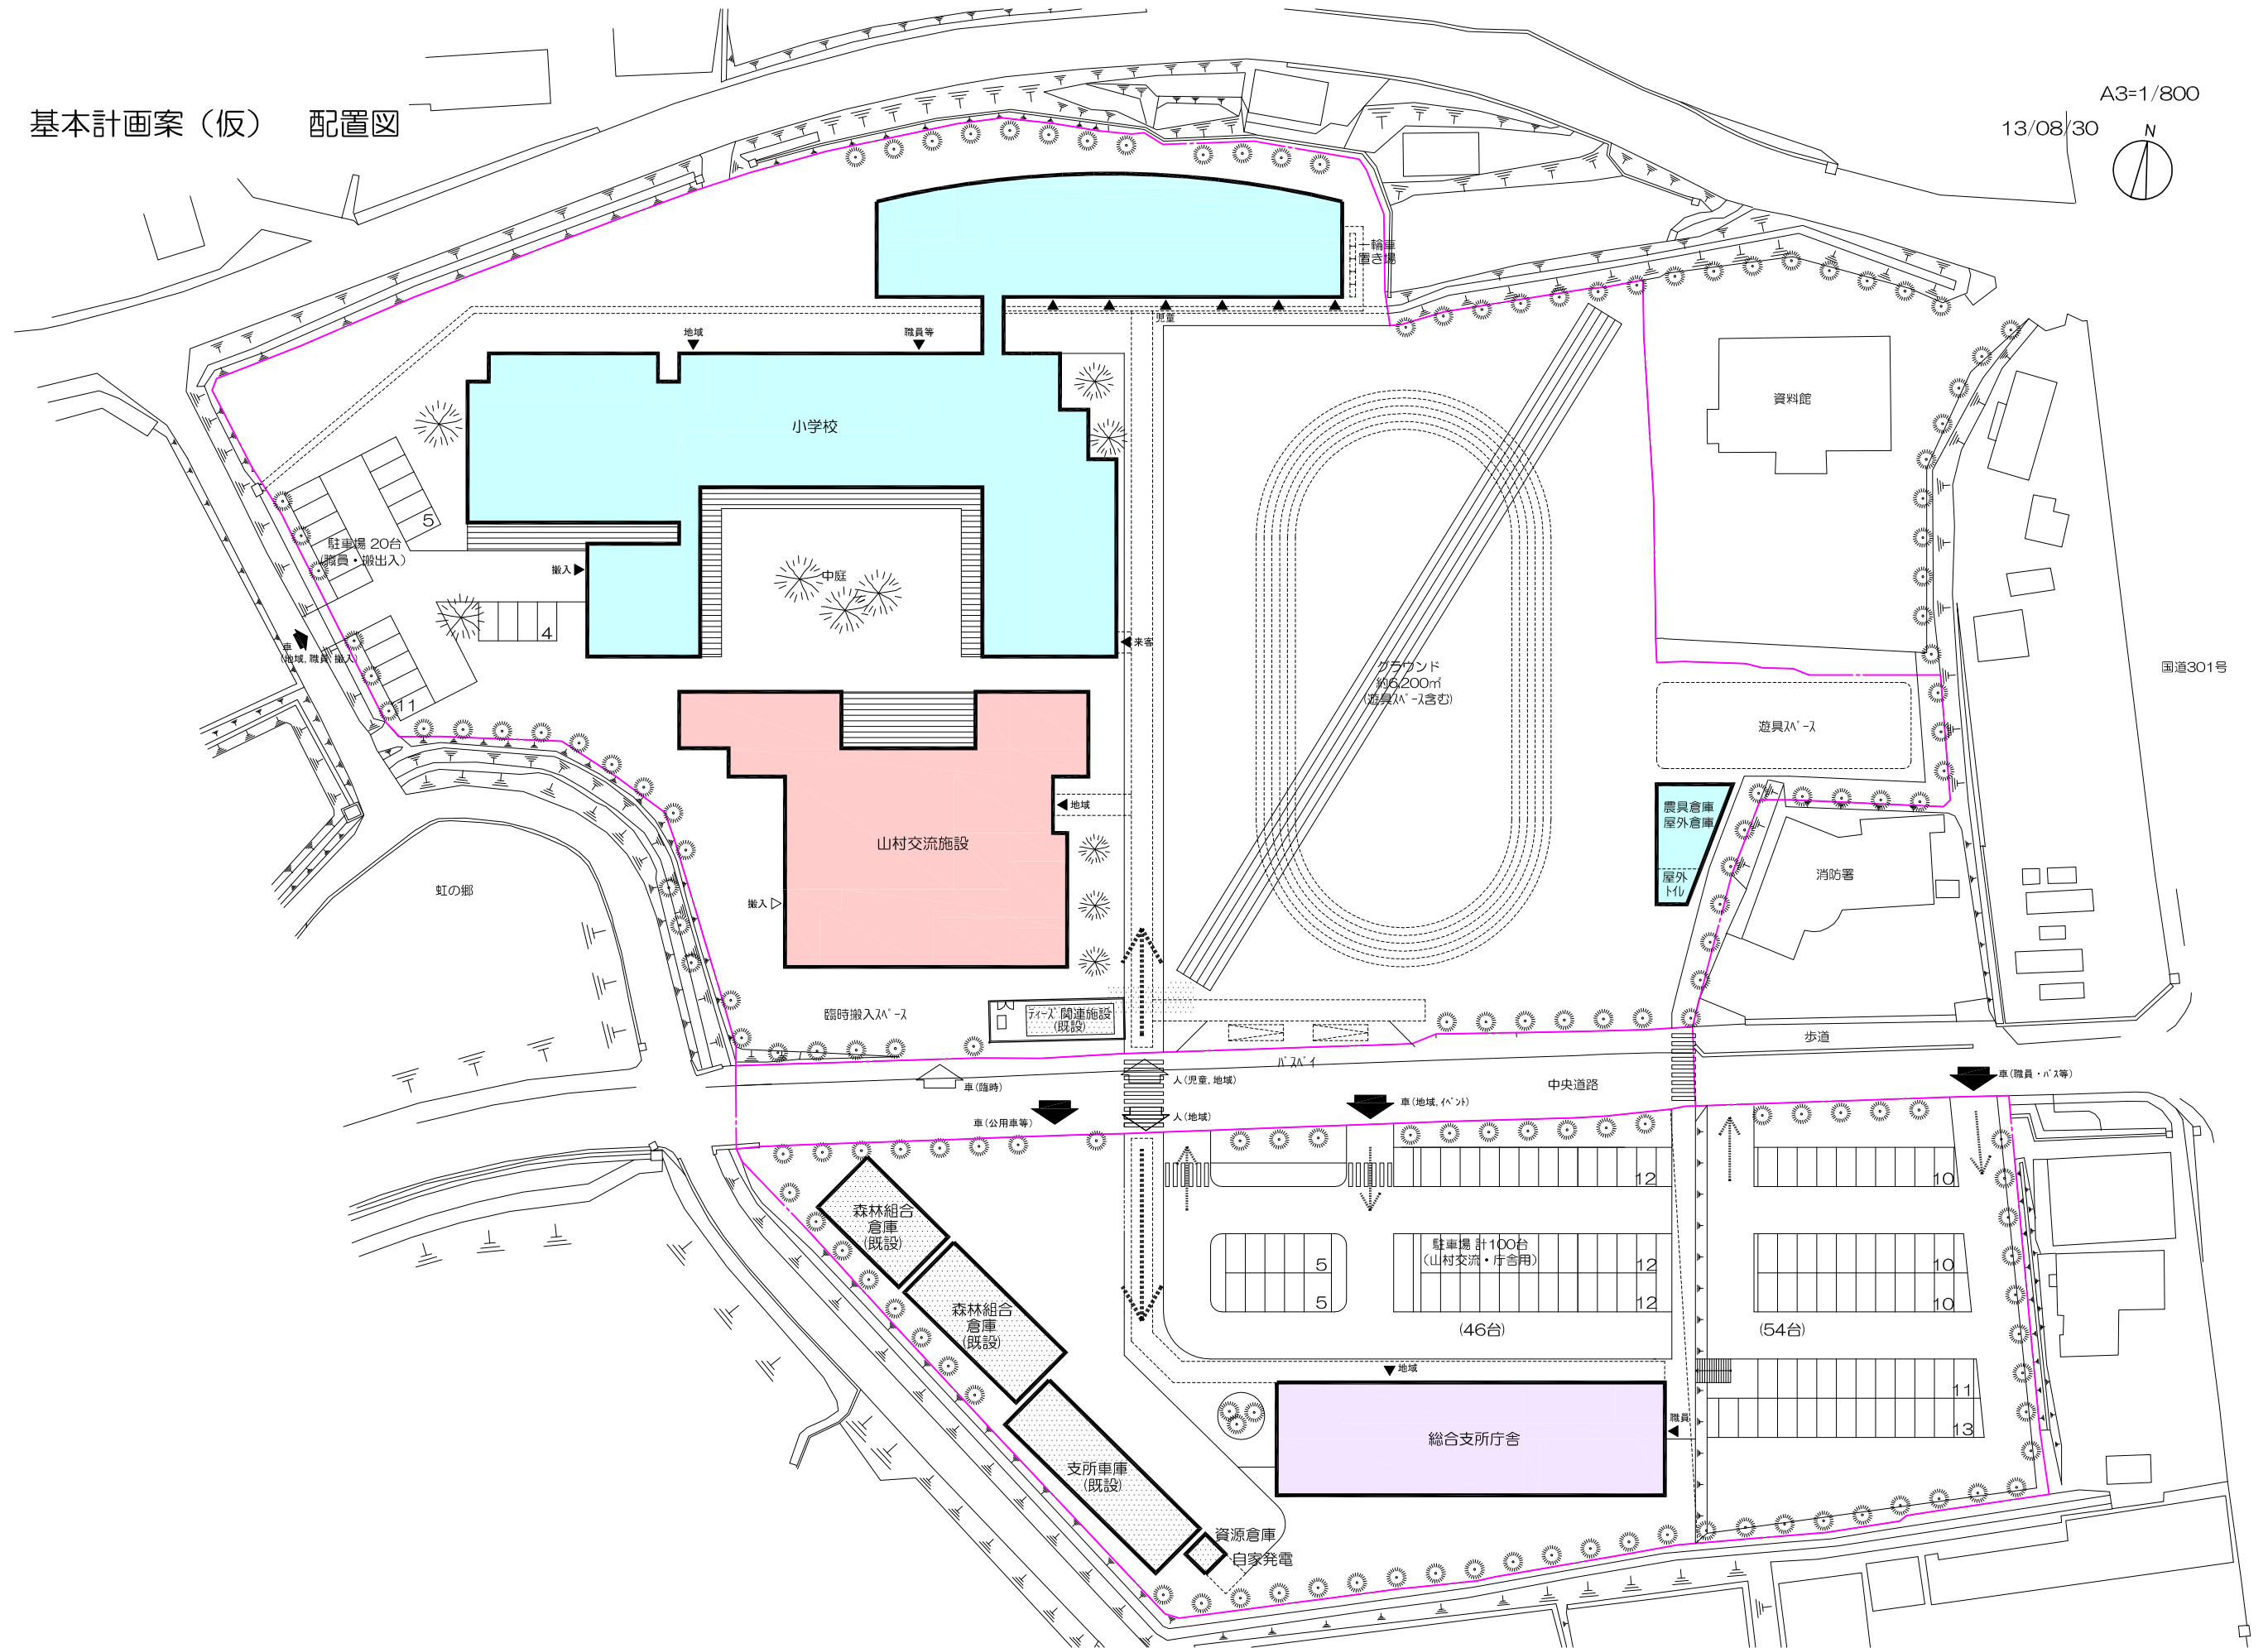


基本計画案（仮） 配置図

A3=1/800

13/08/30

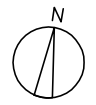

国道301号

中央道路

山村交流施設

小学校

資料館

遊具A'-ス

農具倉庫
屋外倉庫
屋外
トU

消防署

歩道

グラウンド
約6200㎡
(遊具A'-ス含む)

車(職員・バス等)


車(公用車等)

人(児童、地域)

人(地域)

臨時搬入A'-ス

森林組合
倉庫
(既設)

森林組合
倉庫
(既設)

支所車庫
(既設)

資源倉庫
自家発電

駐車場計100台
(山村交流・庁舎用)

46台

54台

総合支所庁舎

虹の郷

駐車場 20台
(職員・搬出入)

